



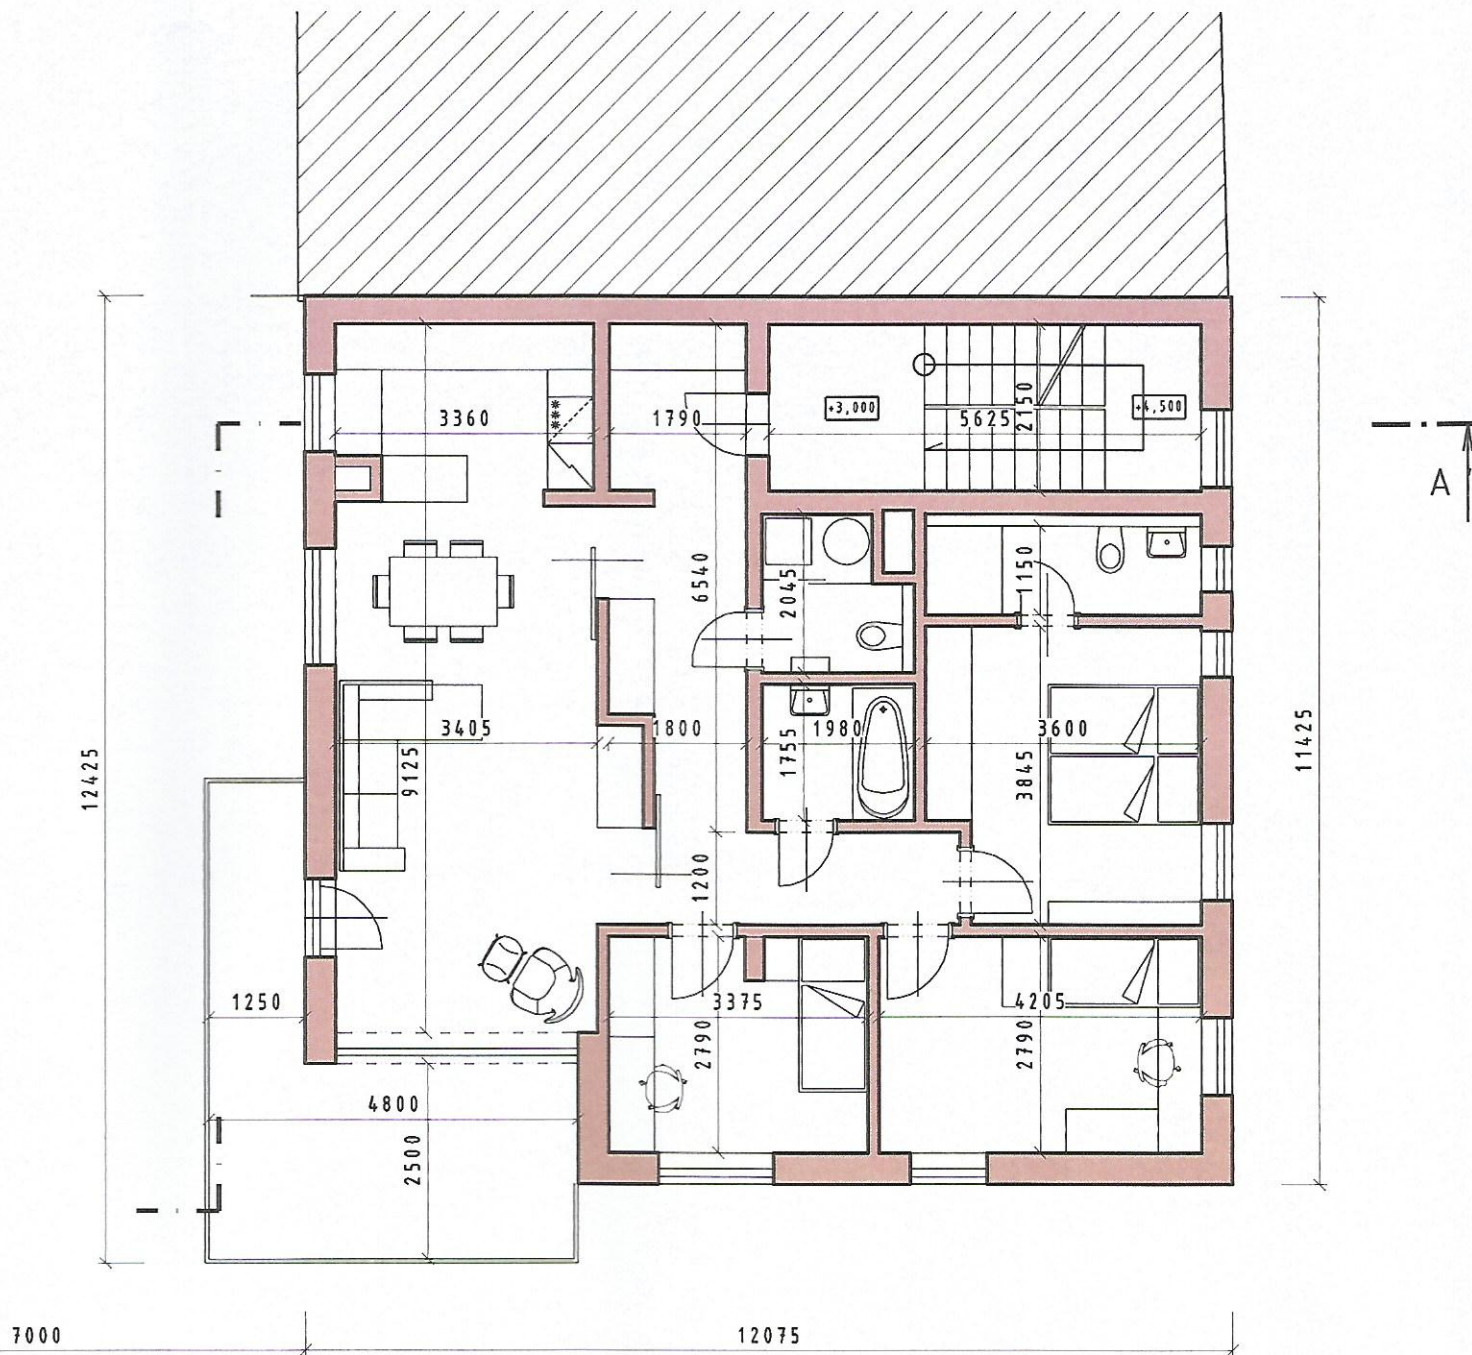

ČÁST A - rodinný dům
PODLAHOVÁ PLOCHA BYTOVÉ JEDNOTKY 2.NP- 99,2 m²

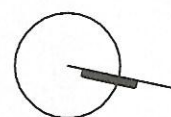

PŮDORYS 2.NP

MĚŘÍTKO:

OBSAH:

1:100

prosecká, parc.č.2566, k.ú. libeň

RAHOMÍR STROUPEK, ing. arch. TEREZA PECÁROVÁ

DATUM:

říjen 2015

ská 327/8 | 190 00 Praha 9 | IČO: 70360405